
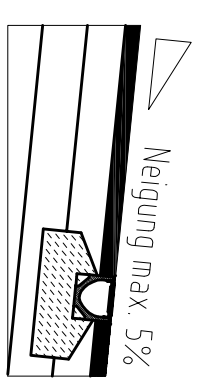


3-5 mm

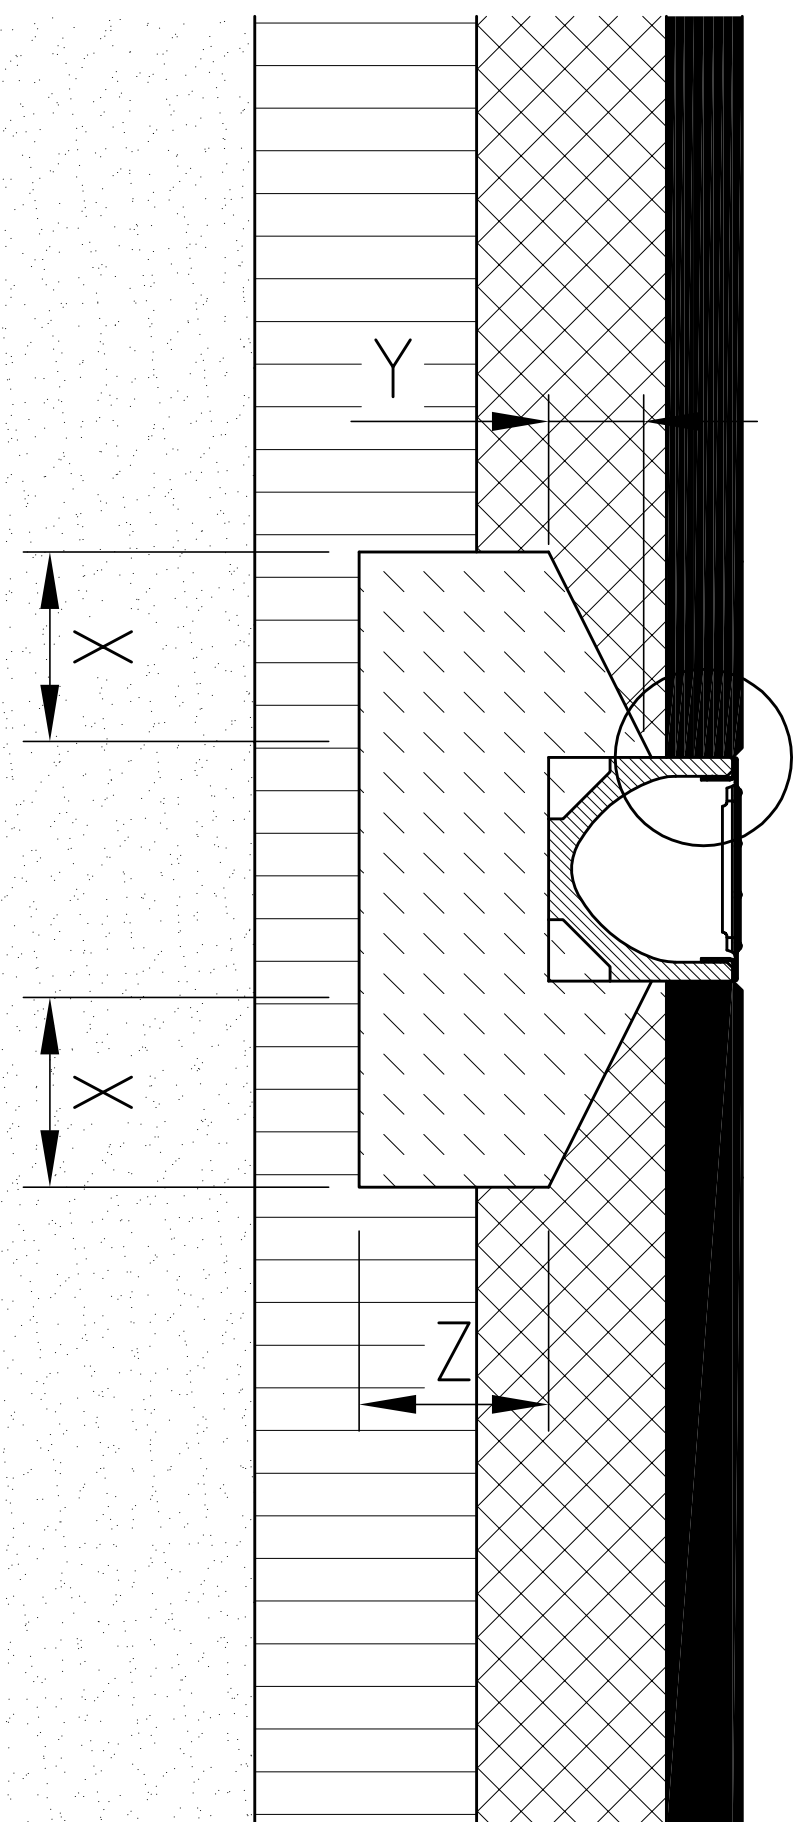

Asphaltdeckschicht

Asphalttragschicht

Schotter - / Kiestragschicht

Frostschuttschicht /
gewachsener Boden


Belastungsklasse	(gem. DIN EN 1433)	A 15	-	B 125
Pkw-befahrbar		-	X	X
Mindest - Fundamentbeton - Güte	(gem. EN 206-1)	C12/15	C12/15	C12/15
Fundamentabmessungen:		X [cm]	≥ 10	≥ 10
		Y [cm]	0	≥ 5
		Z [cm]	≥ 10	≥ 10
Wählbare Abdeckungen:				
Kunststoffrost		X	X	-
Stahlstegrost		X	X	-
Maschenrost		X	X	-
Längsstegrost		X	X	-
Gußrost		X	X	X

gültig für folgende Rinnensysteme:

ACO Self® Euroline

Oberflächenbelag:

Asphalt

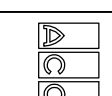

ACO Hochbau

ACO Hochbau Vertrieb GmbH
24.755 Rendsburg, Postfach 320
Tel: 04.331 / 354-4.10
FAX 04.331/ 354-360
www.aco-hochbau.de

Einbauanleitung: ACO Self® Rinnen

Maßeinheit: Zeichnungs-Nr.:
cm G1-E03 - 040 - 3

Stand 02/2016

Diese Zeichnung darf weder kopiert noch dritten Personen, insbesondere zum Zweck anderweitiger Benutzung mitgeteilt werden und bleibt unser Schutzvermerk nach DIN 16016 beachten.