


3-5 mm

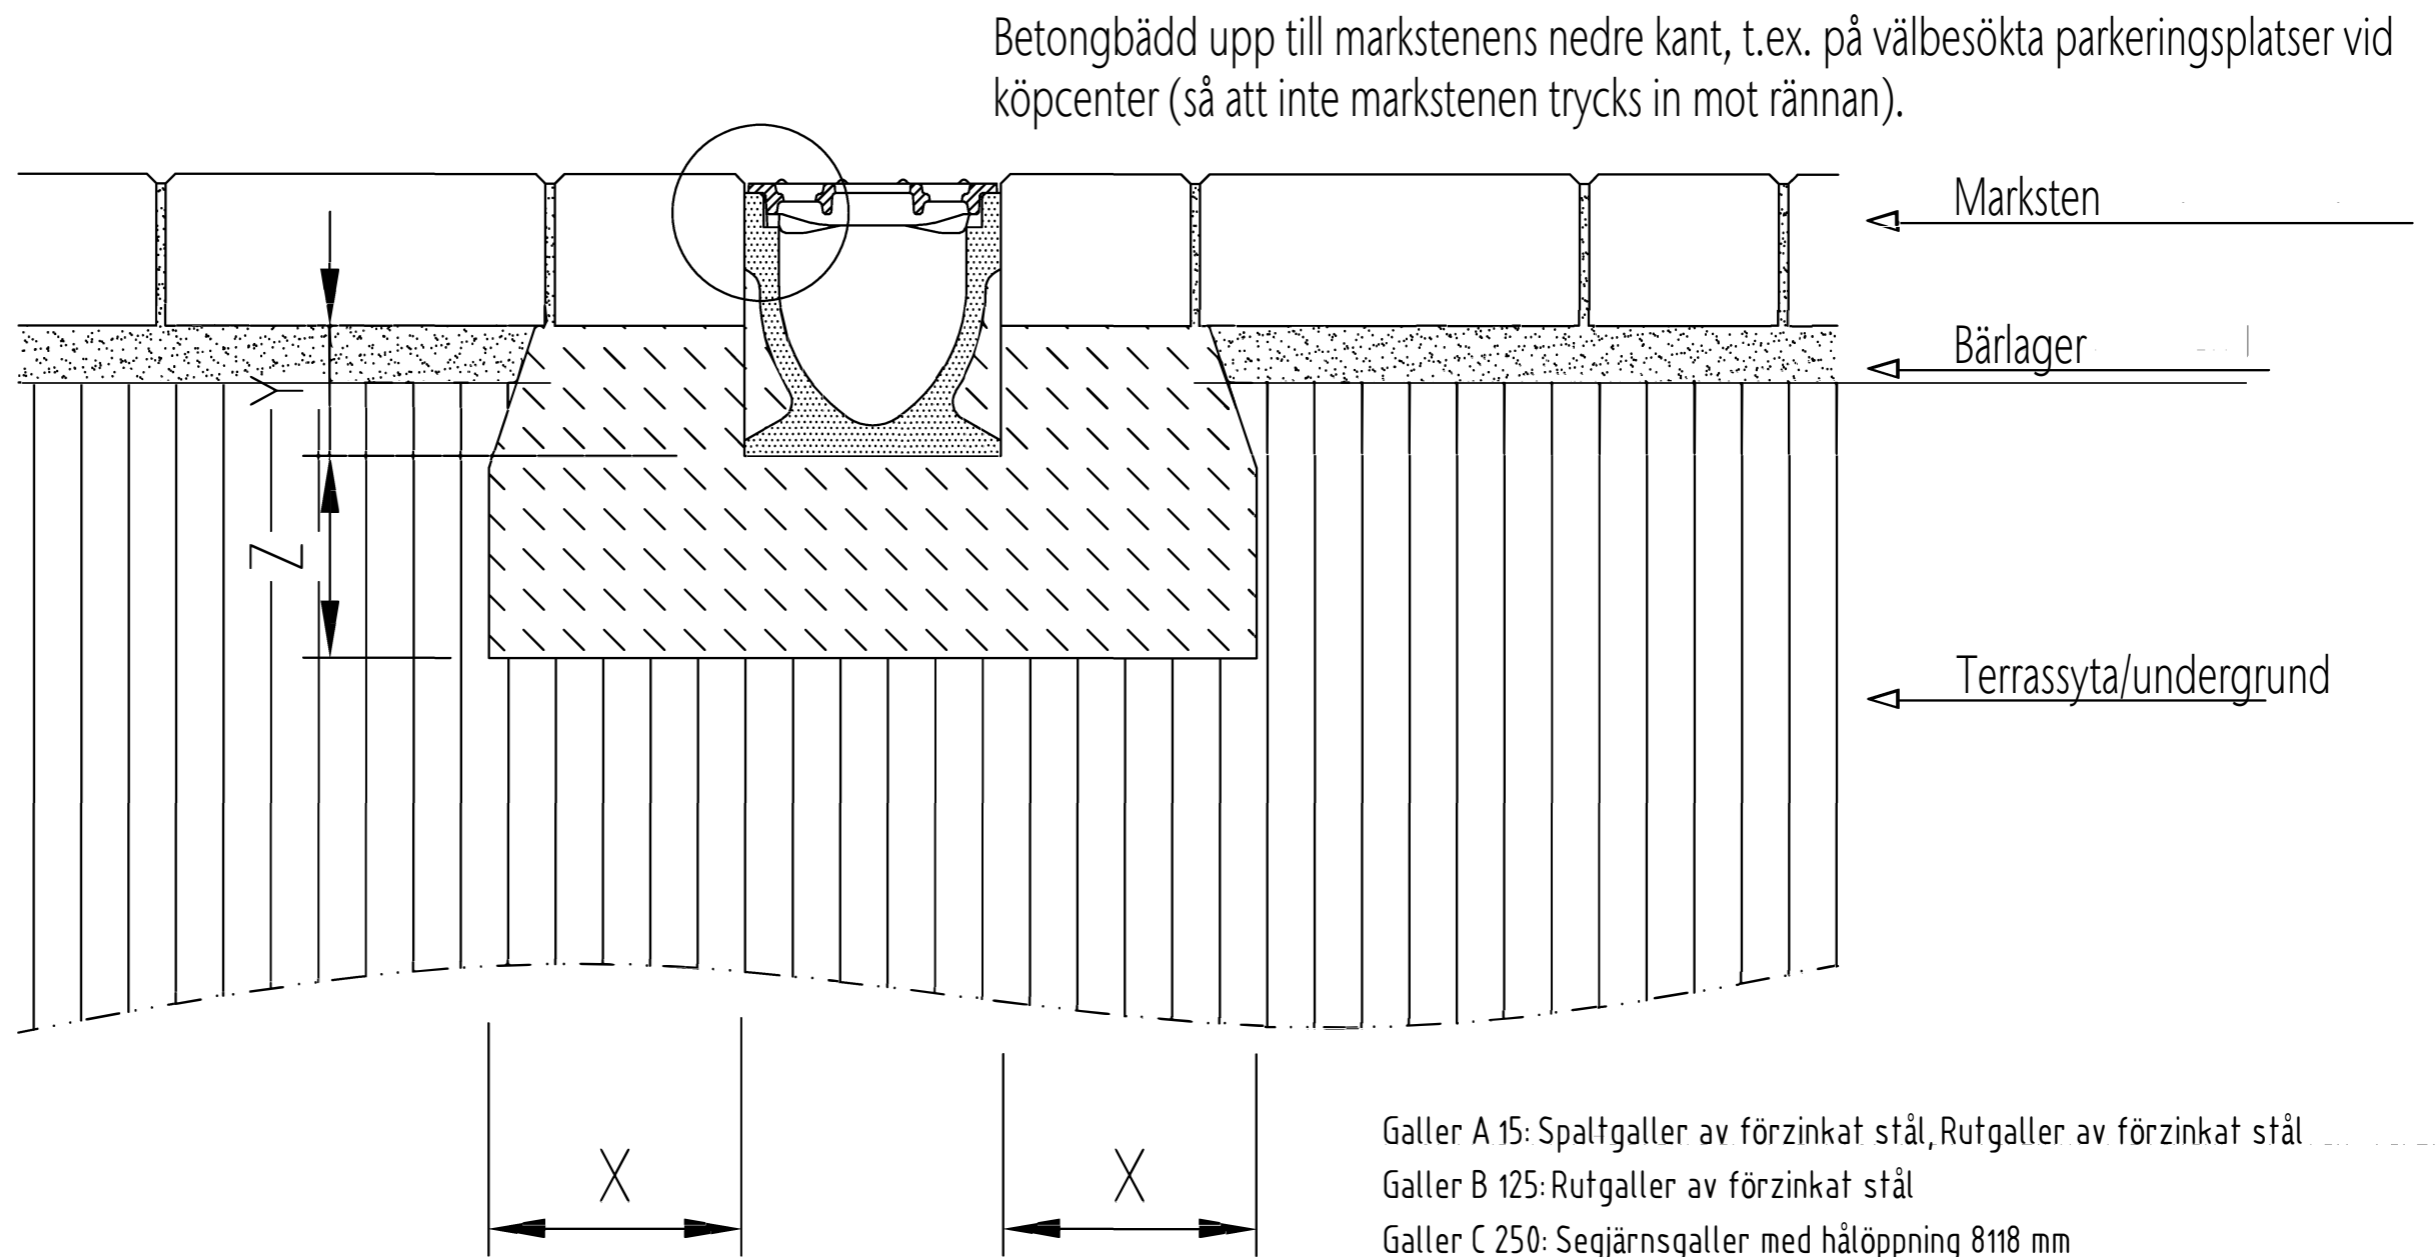

Galler A 15: Spaltgaller av förzinkat stål, Rutgaller av förzinkat stål
 Galler B 125: Rutgaller av förzinkat stål
 Galler C 250: Segjärnsgaller med hålöppning 8118 mm

Belastningsklass	(enligt EN 1433)	A 15	B 125	C 250	
Tryckhållfasthetsklass - betongfundament	(enligt EN 206-1)	≥ C 12/15	≥ C 12/15	≥ C 20/25	
Exponeringsklass - betongfundament		(X0)	(X0)	(X0)	
Grunddimension - Typ M - (enligt EN 1433)	X	≥ 10	≥ 10	≥ 15	
	Y	I enighet med engelska trottoarer			Galler för rännsystem
	Z	≥ 10	≥ 10	≥ 15	ACO Galaline

Beakta skyddsanvisningen enligt DIN ISO 16016.	Enhet	Ritningsnummer	Monteringsrekommendation: ACO Galaline markränna av polymerbetong. Belastningsklass A15 tills [250 enligt DIN EN 1433	Markbeläggning:	 ACO NORDIC AB www.aco.shop
	cm	G1-E03-060 - 3 Stand 04/2018		Marksten	