
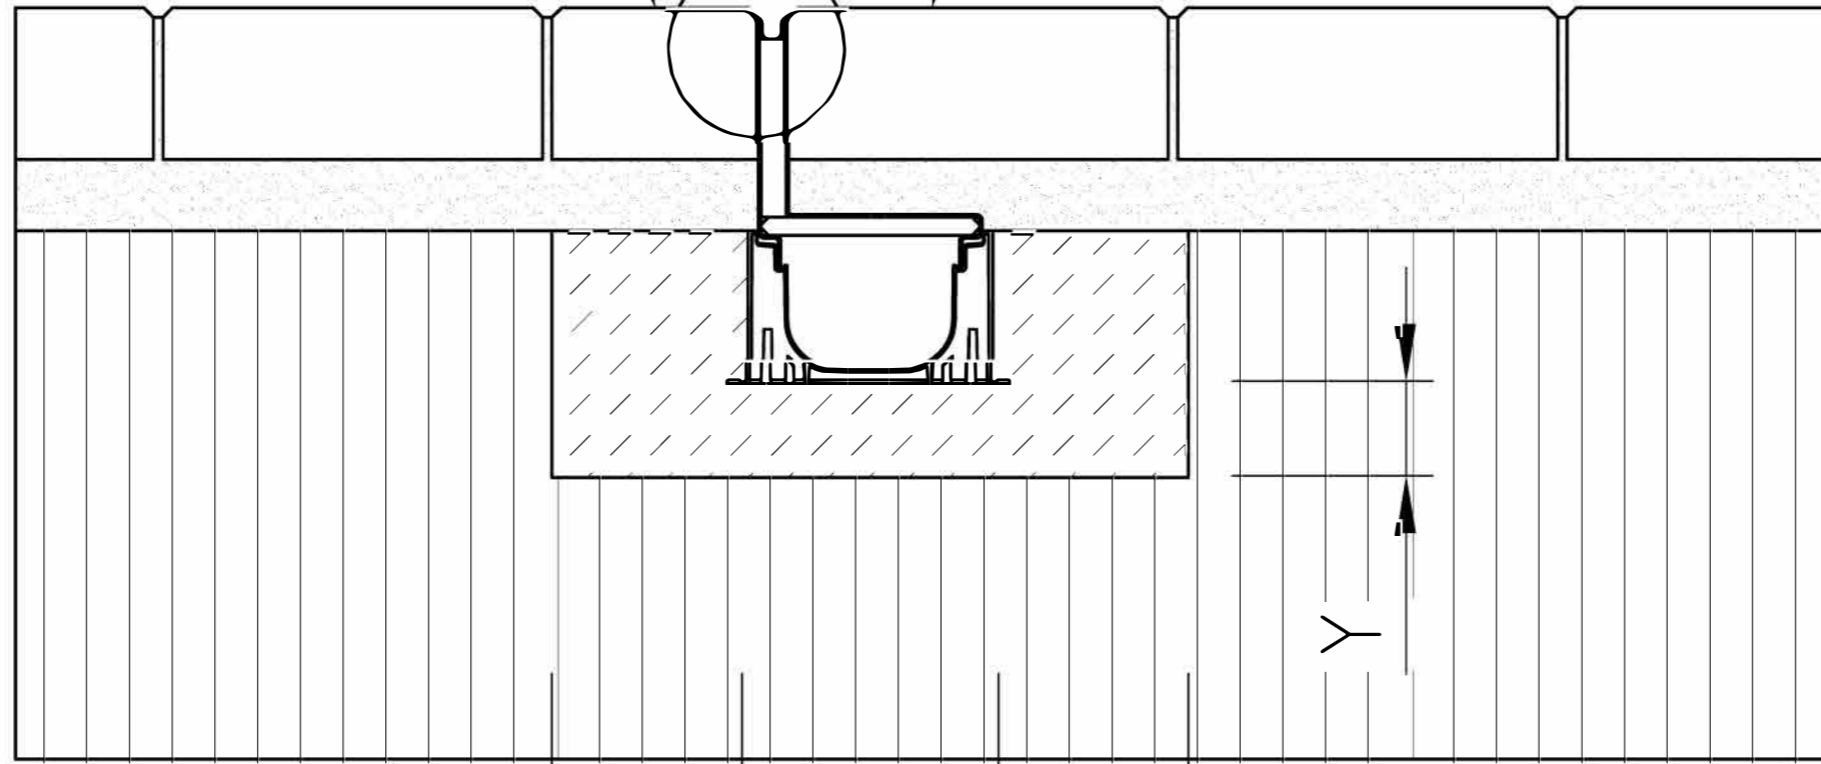


Avstånd till färdig mark 3-5 mm

Inget avstånd mellan slitsgaller och marksten

Längsgående stenrad

Längsgående stenrad längs slitsränna

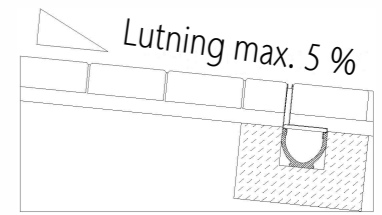

Marksten

Sättsand/stenmjöl

Bärlager

Frostfritt djup

X

X

Y

Belastningsklass	(enligt EN 1433)	A 15	-
Körbar		-	X
Betongkvalité	(enligt EN 206-1)	C 12/15	C 12/15
Betongfundament, dimension:	X [cm]	≥ 10	≥ 10
	Y [cm]	≥ 5	≥ 5
Rekommenderade galler:			
Slitsgaller		X	X

ACO Hexaline 2.0[®] med slitsgaller

Enhet
cm

Ritningsnummer

G1-E03 - 070 - 1
Datum 10/2014

Installation: ACO Hexaline 2.0[®]

Markbeläggning:

Marksten



ACO NORDIC AB
www.aco.shop